



Stuttgarter Schwimmbad.
Längen - Schnitt.

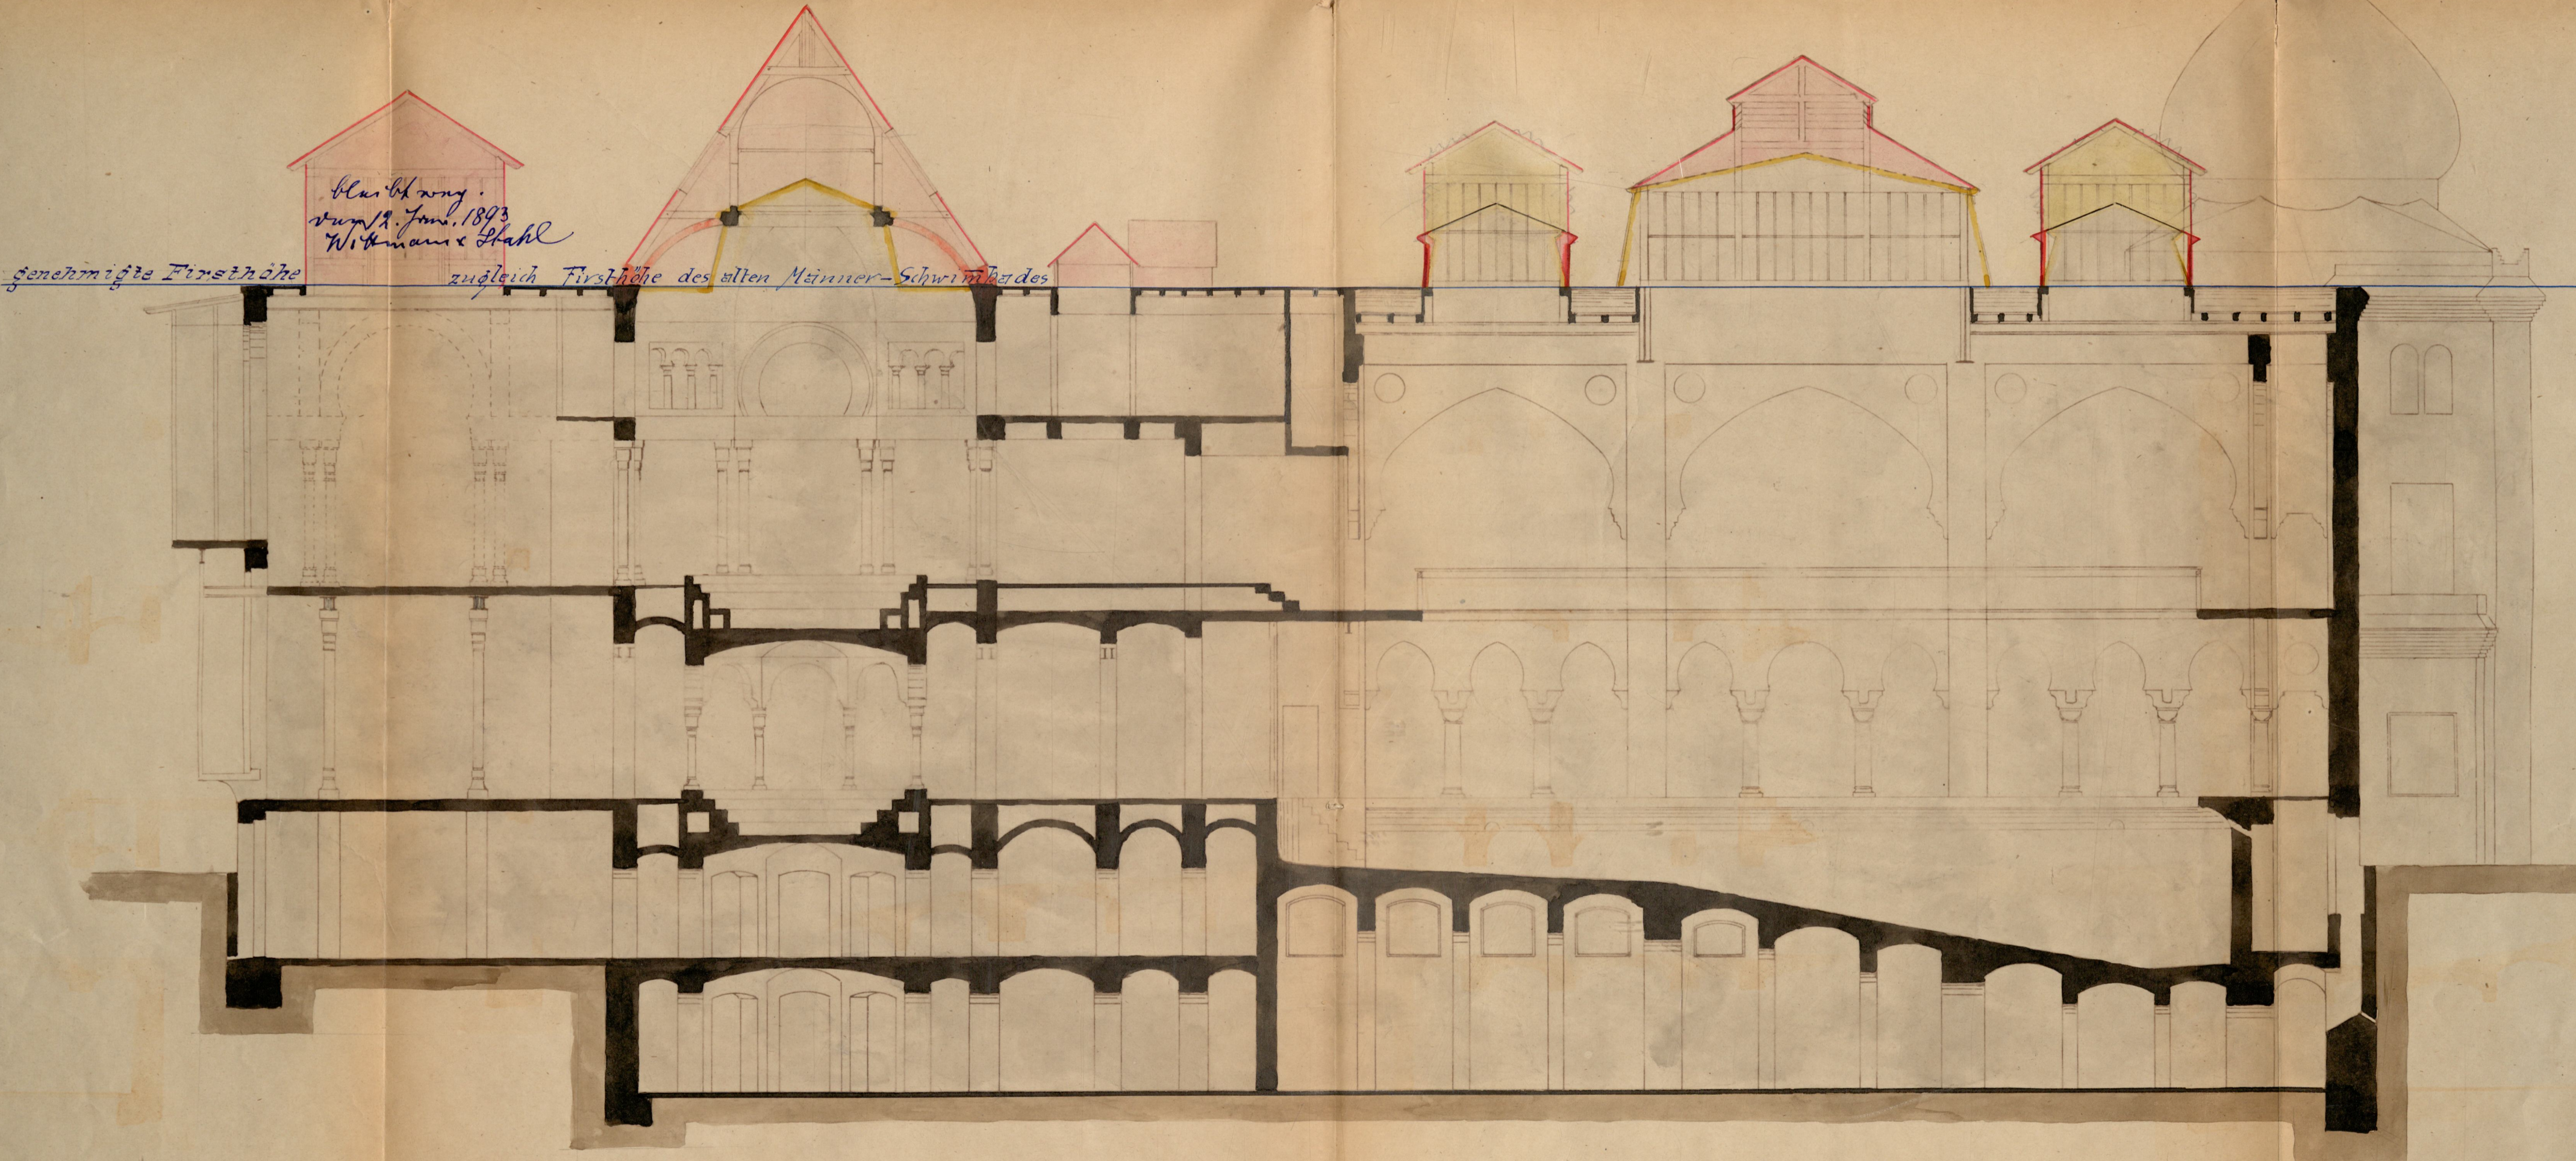

Planzeichnung.
 vom 2. Juni 1893
 Wittmann & Stahl

genehmigte Firsthöhe
 zugleich Firsthöhe des alten Männer-Schwimmbades


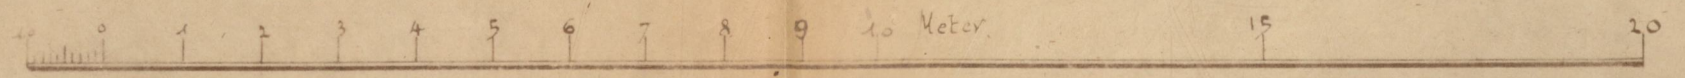


M = 1:100

Stuttgart im Dezember 1892.
 Die Bevollmächtigten:

[Handwritten signature]

Stuttgarter Schwimmbad.
Längen - Schnitt.

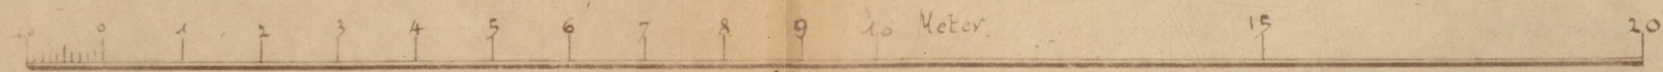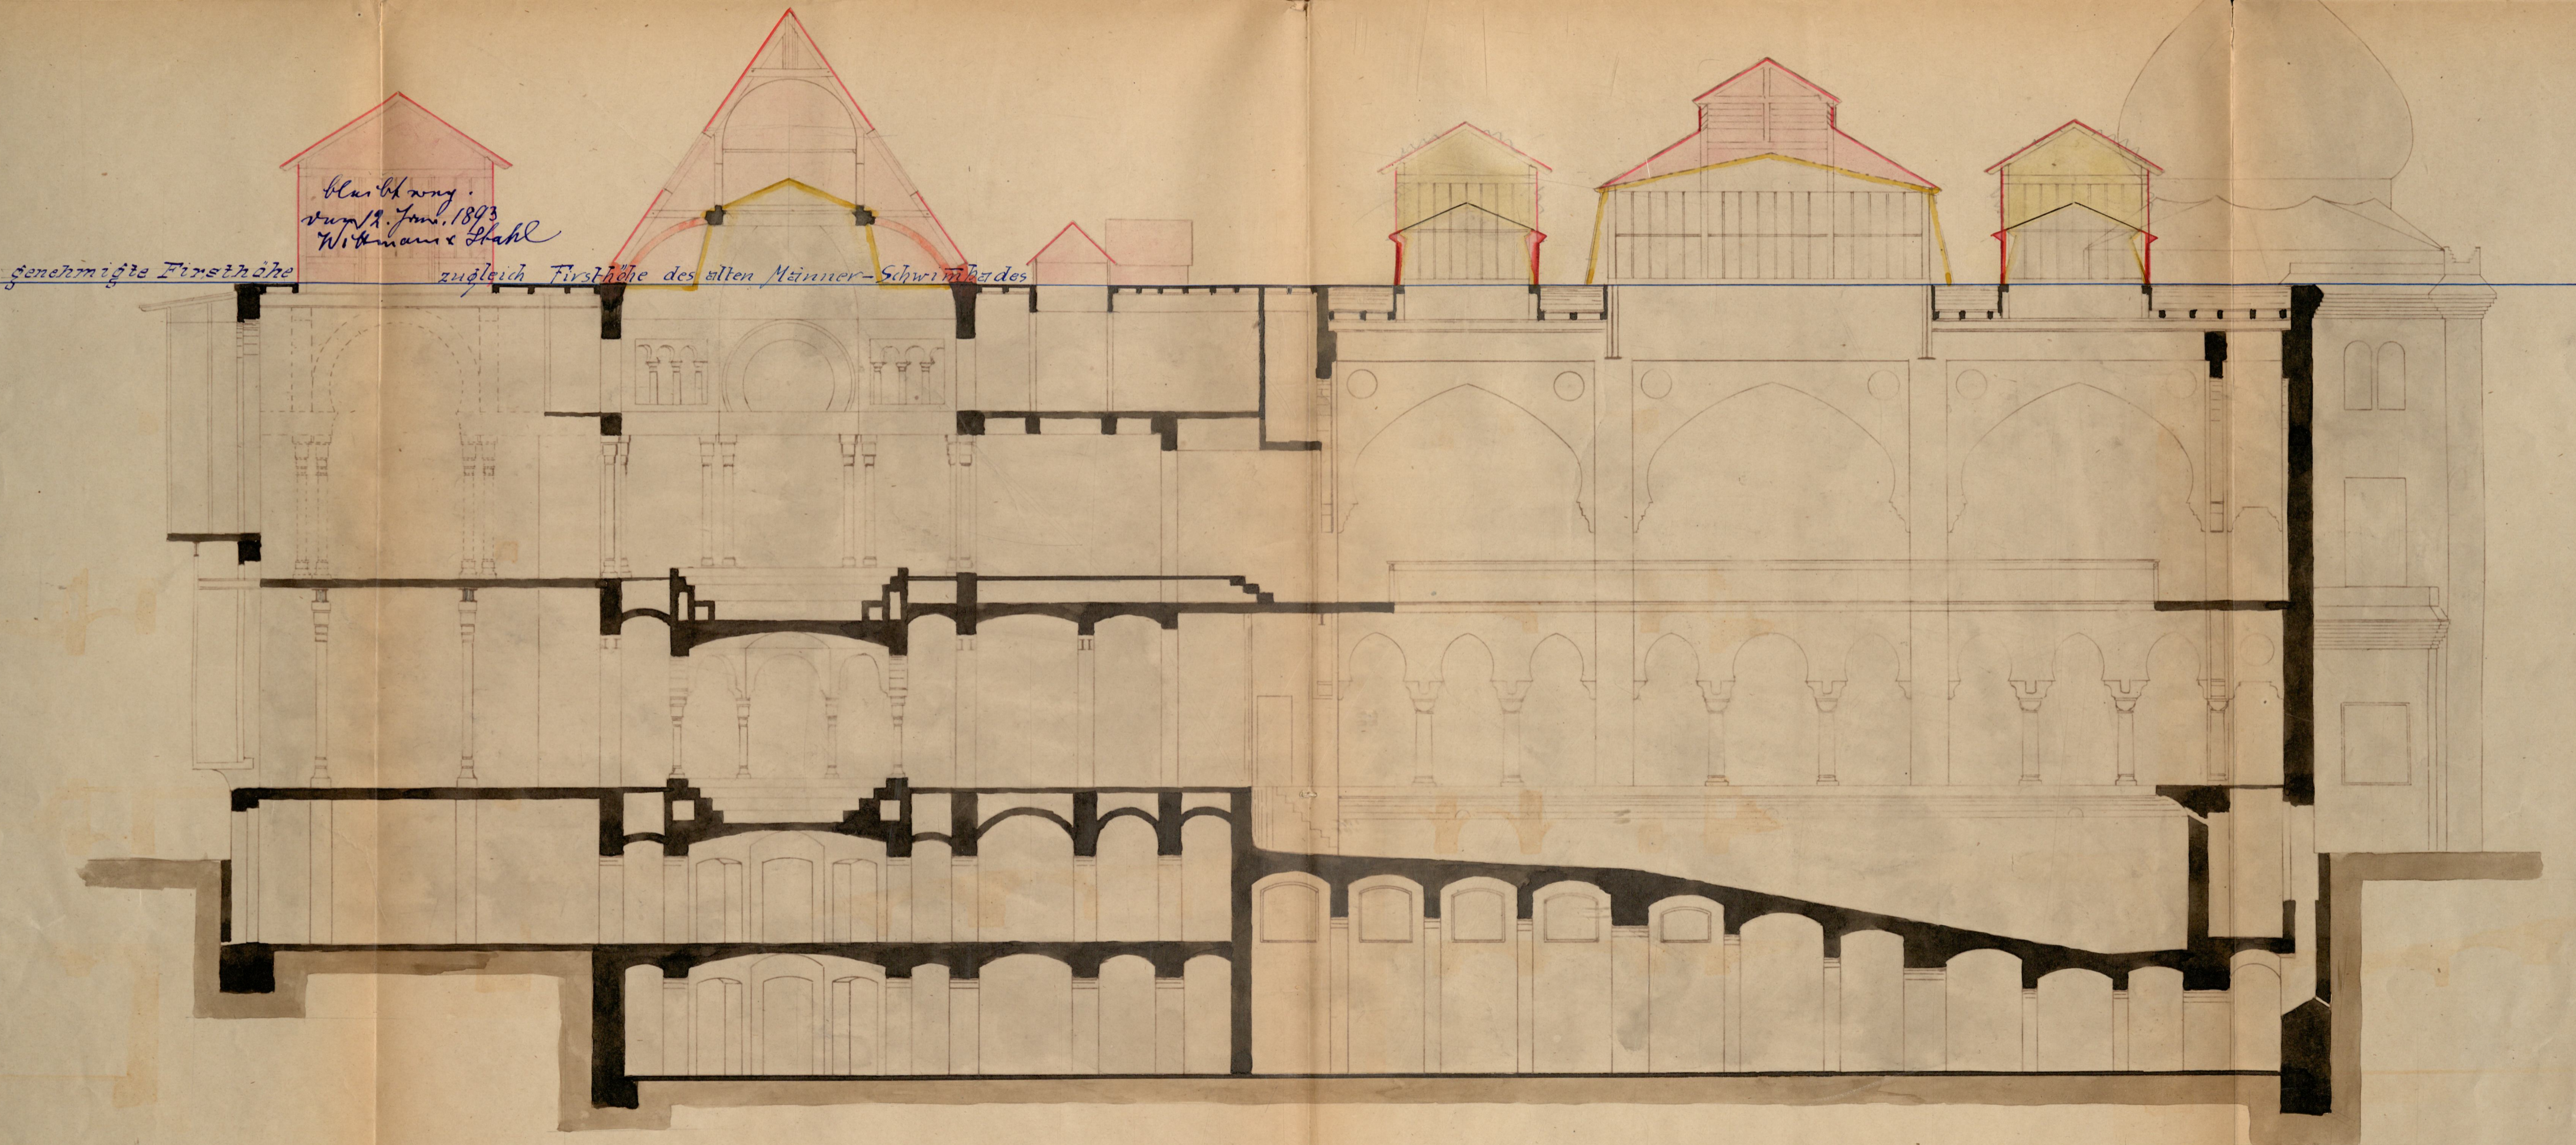

M 1:100

Stuttgart im Dezember 1892.
Die Bevollmächtigten:

[Faint handwritten signature]