
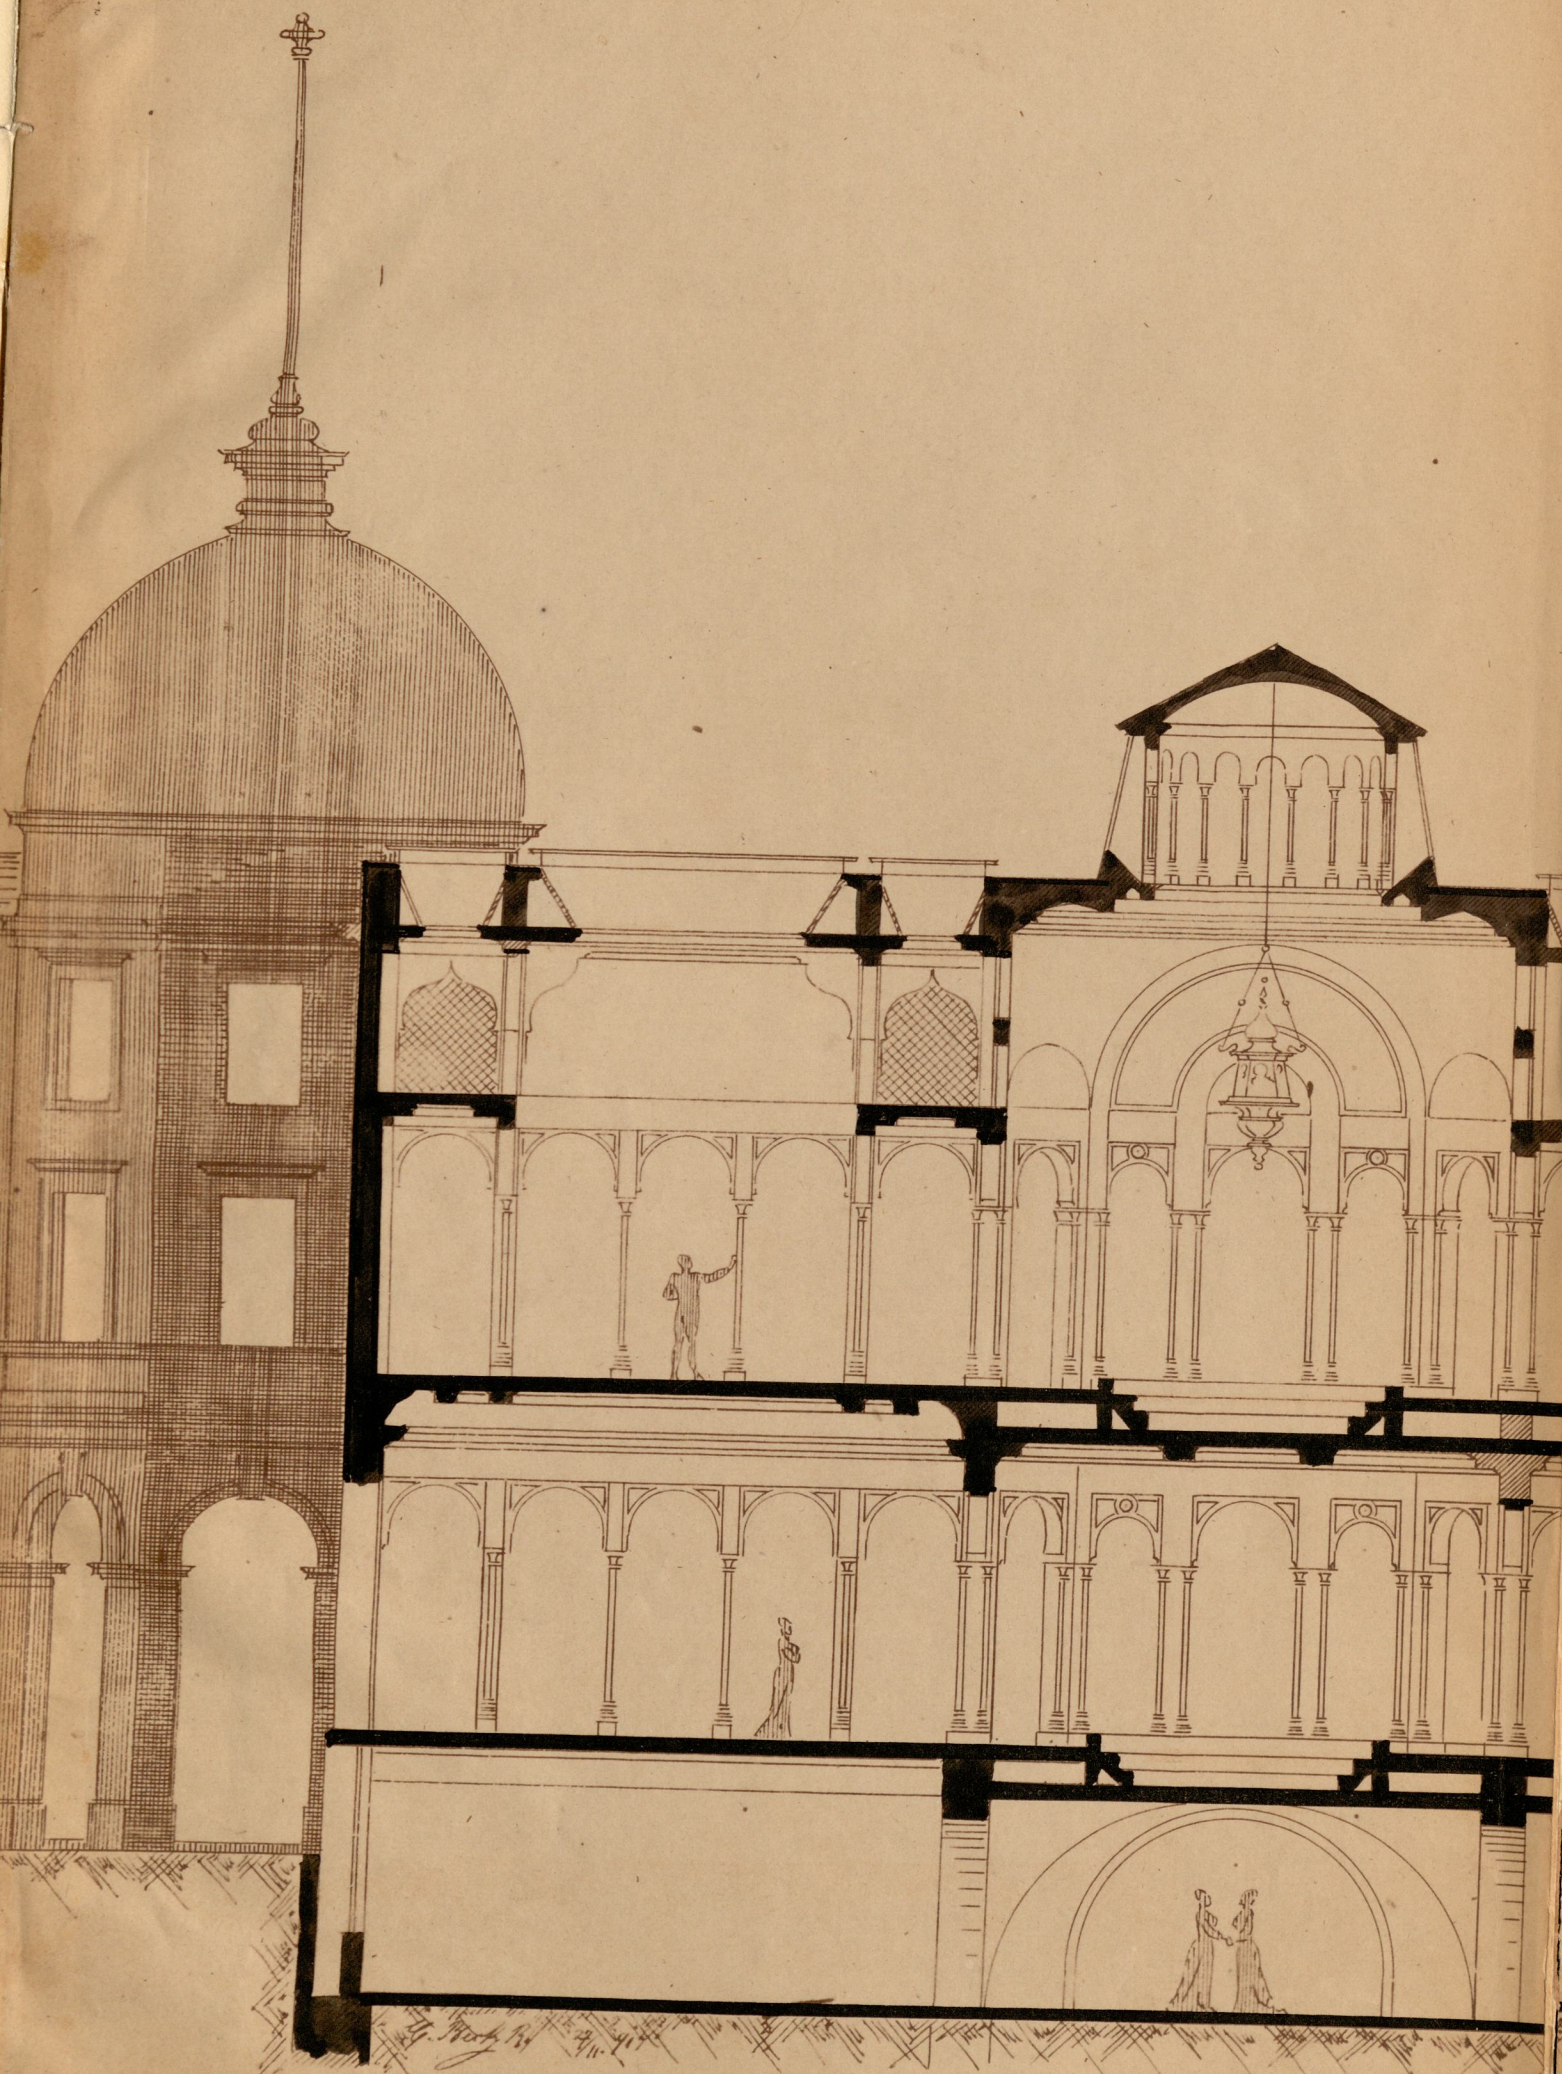


915. = 1:100


Längenschnitt

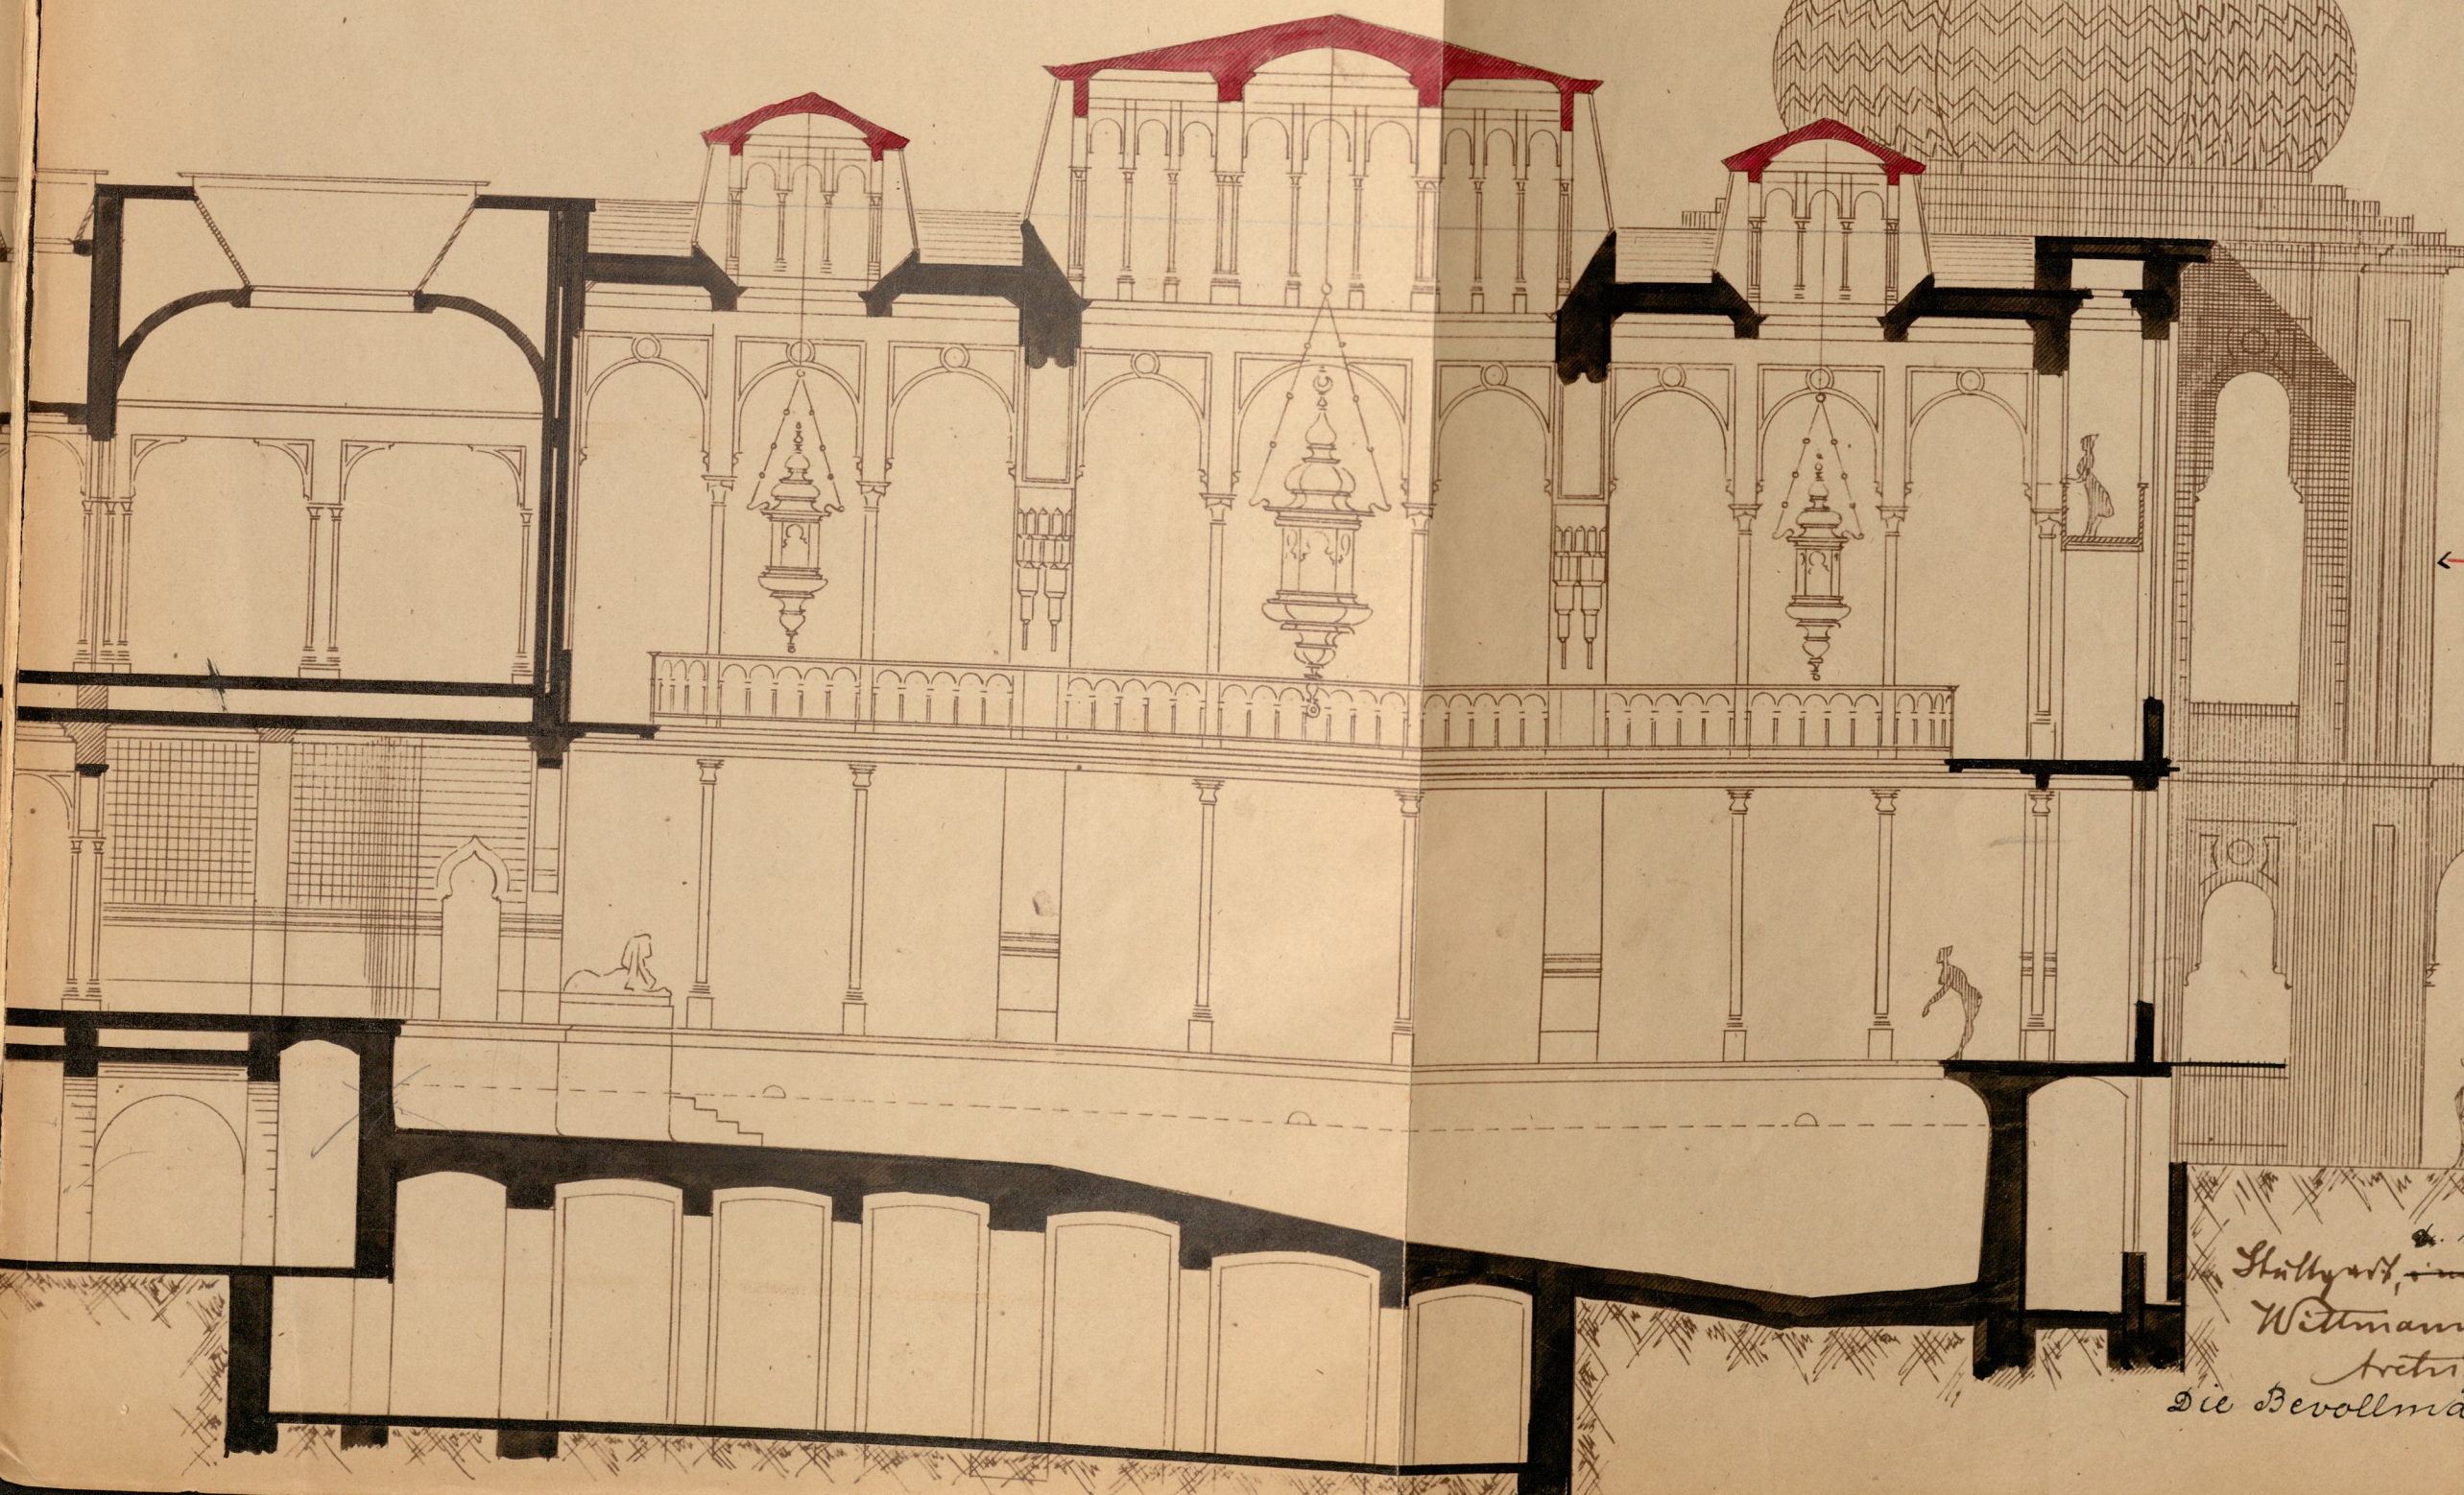

← bleibt vorerst fort

24. Dec.  
Stuttgart, im Jahr 1891  
Wittmanns Stahl /  
Architekten /  
Die Bevollmächtigten


Längenschnitt

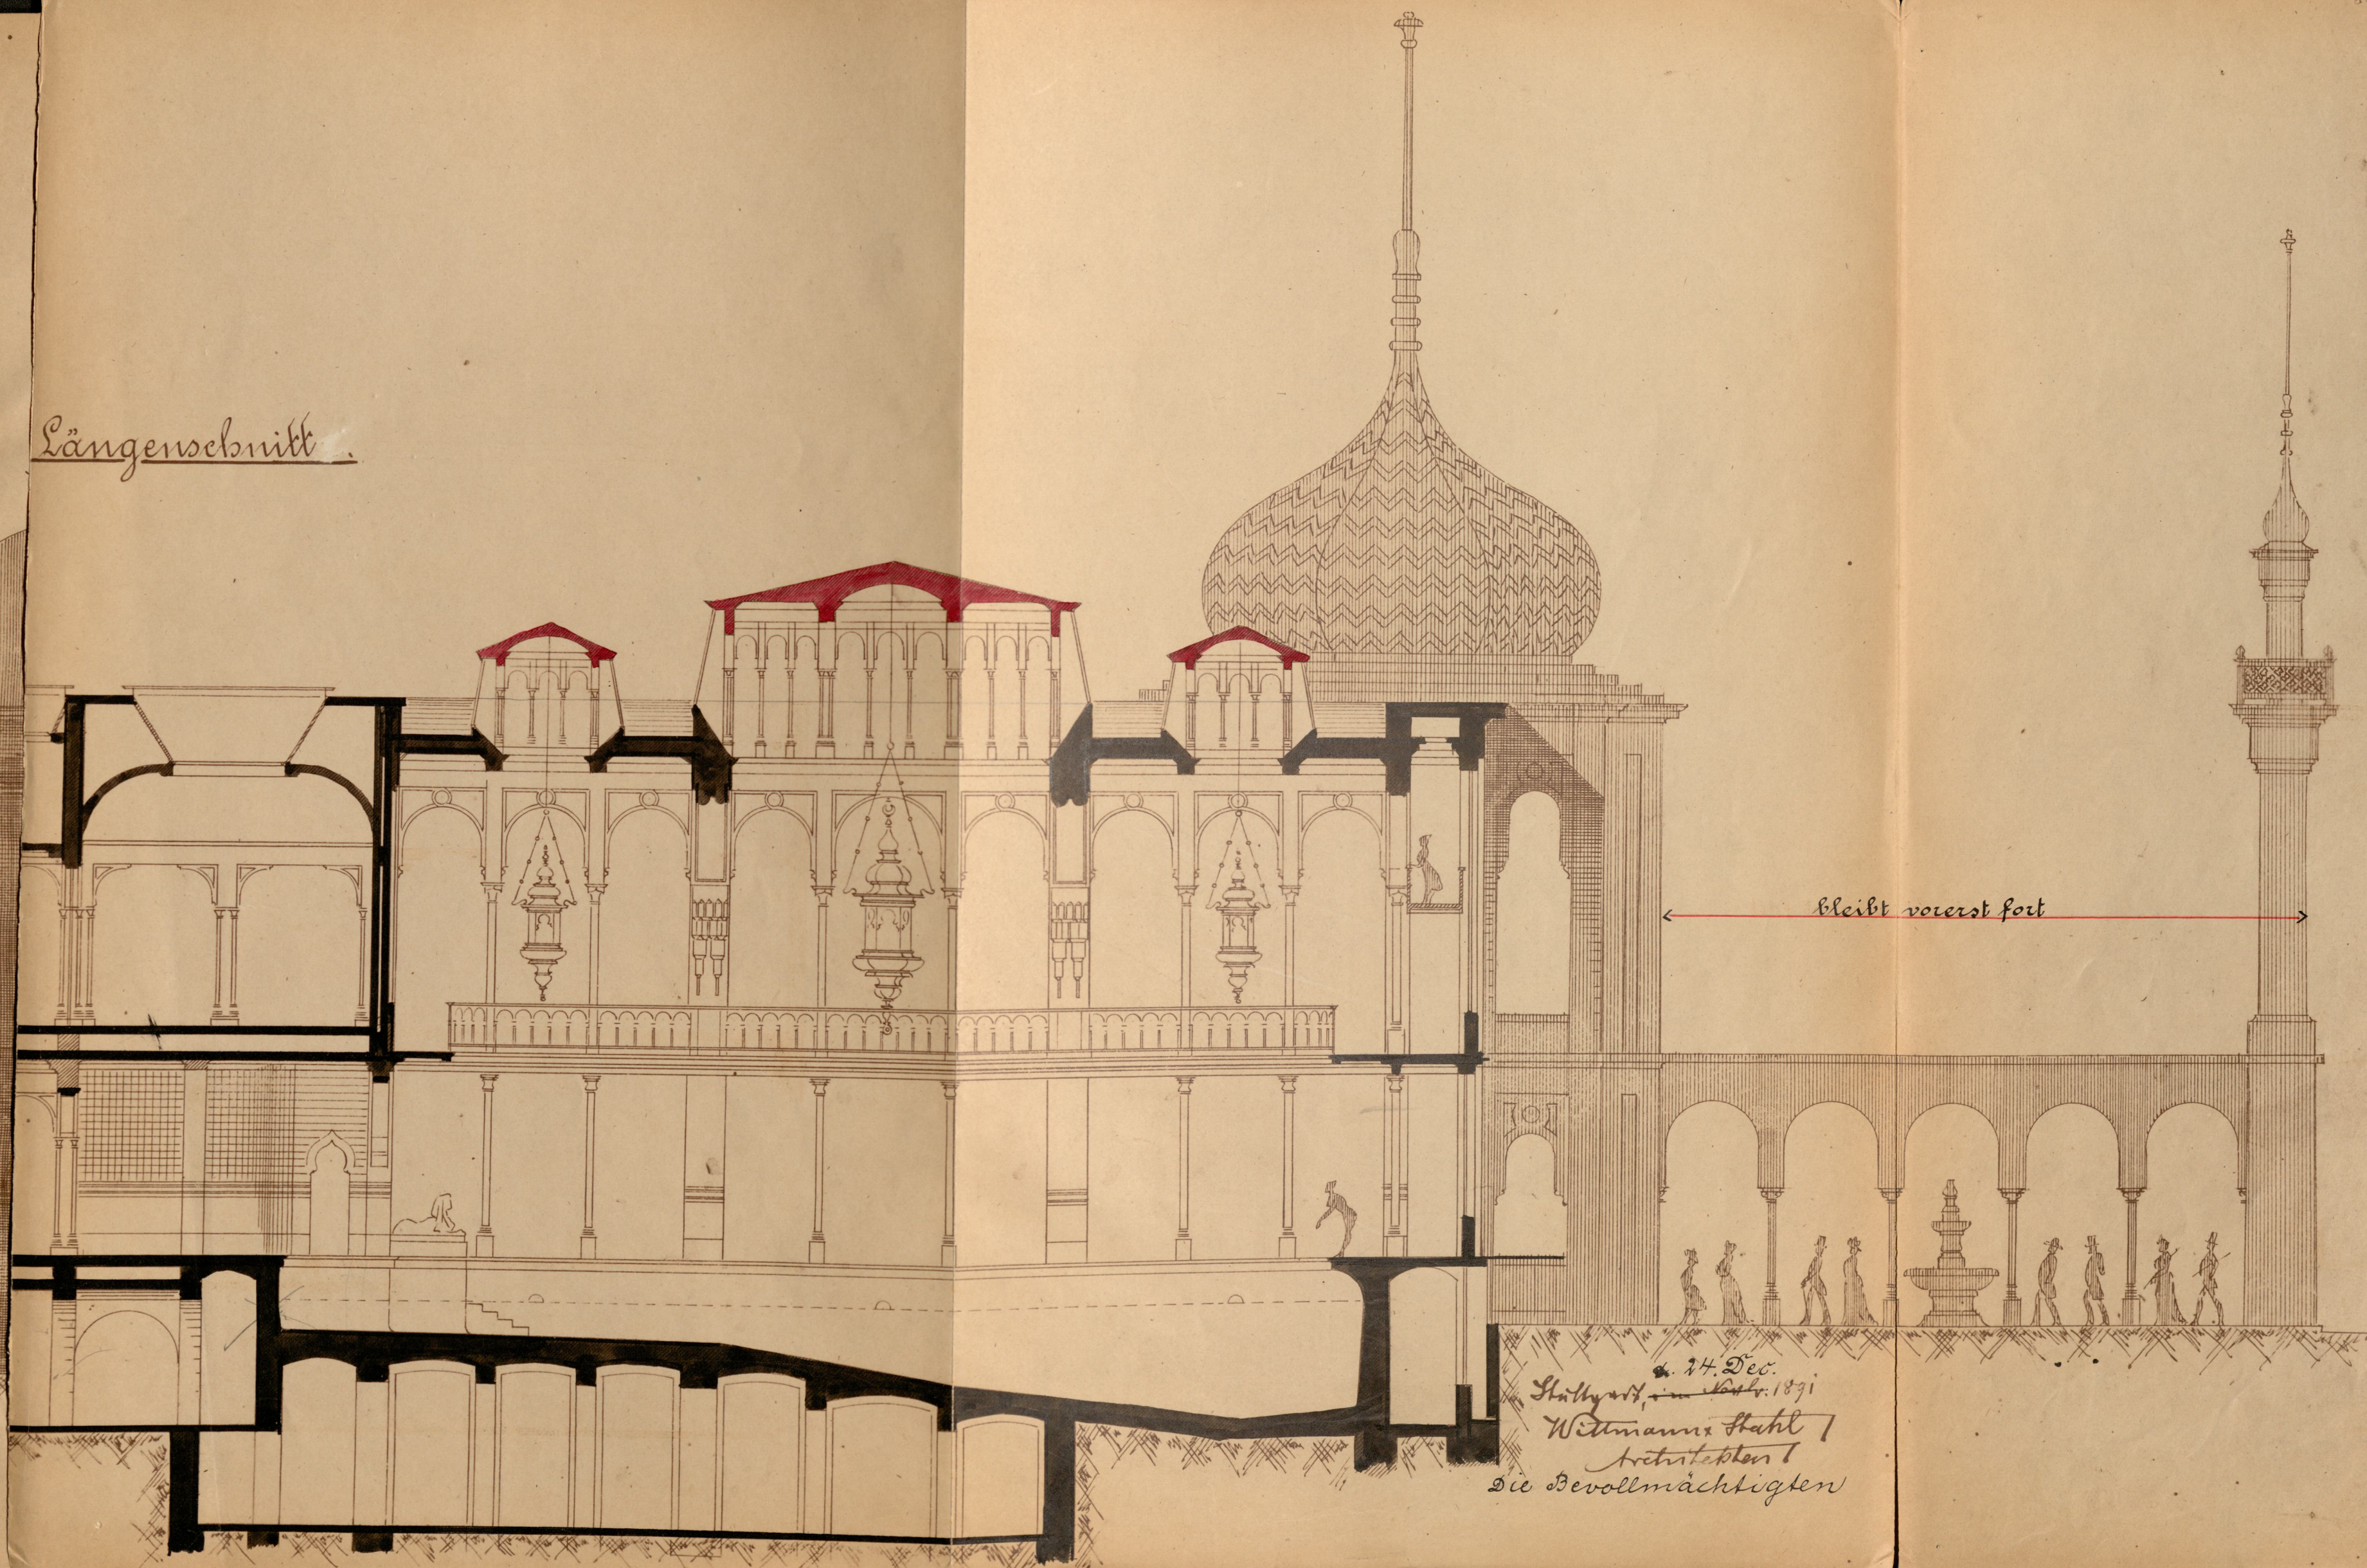

bleibt vorerst fort

24. Dec.  
Stuttgart, im Jahr 1891  
Wittmann Stahl /  
Architekten /  
Die Bevollmächtigten



Querschnitt. I.

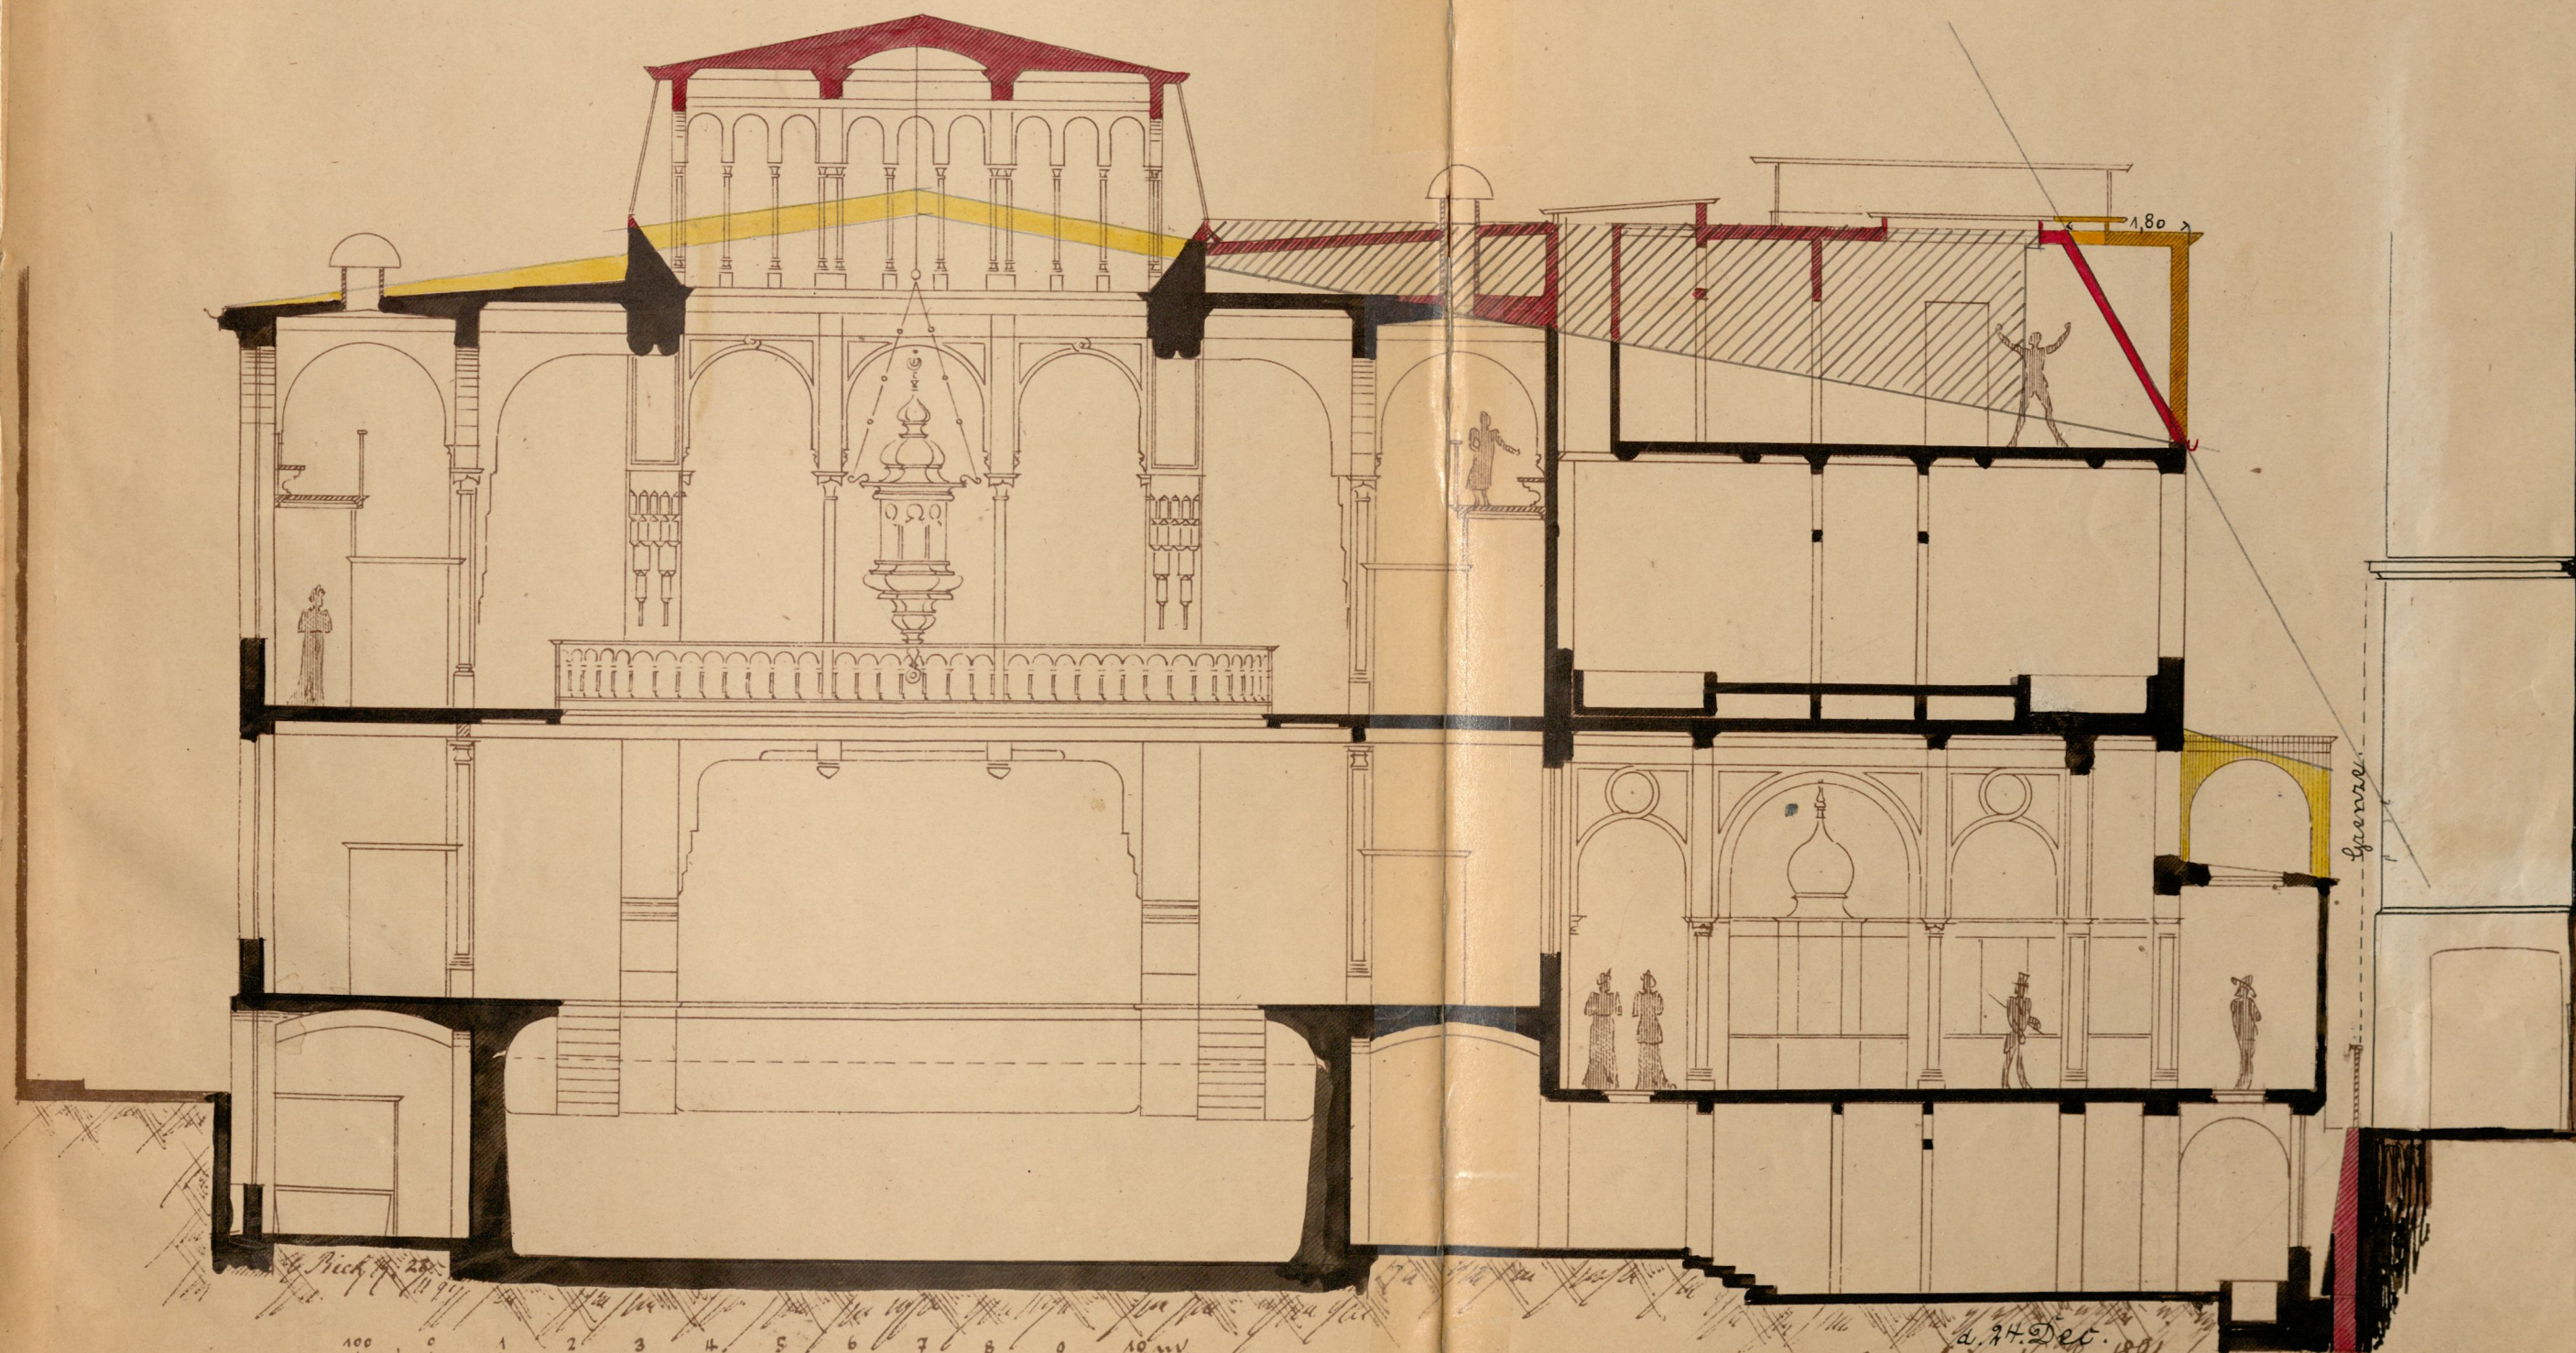

91% = 1:100

Stallgast, 24. Dec. 1891  
Wittmann & Fahl  
Architekten, die Bevollmächtigten


Ansicht gegen die Büchsenstrasse.

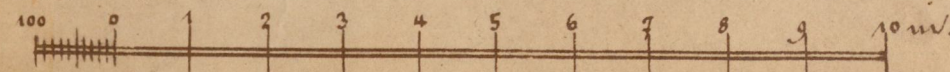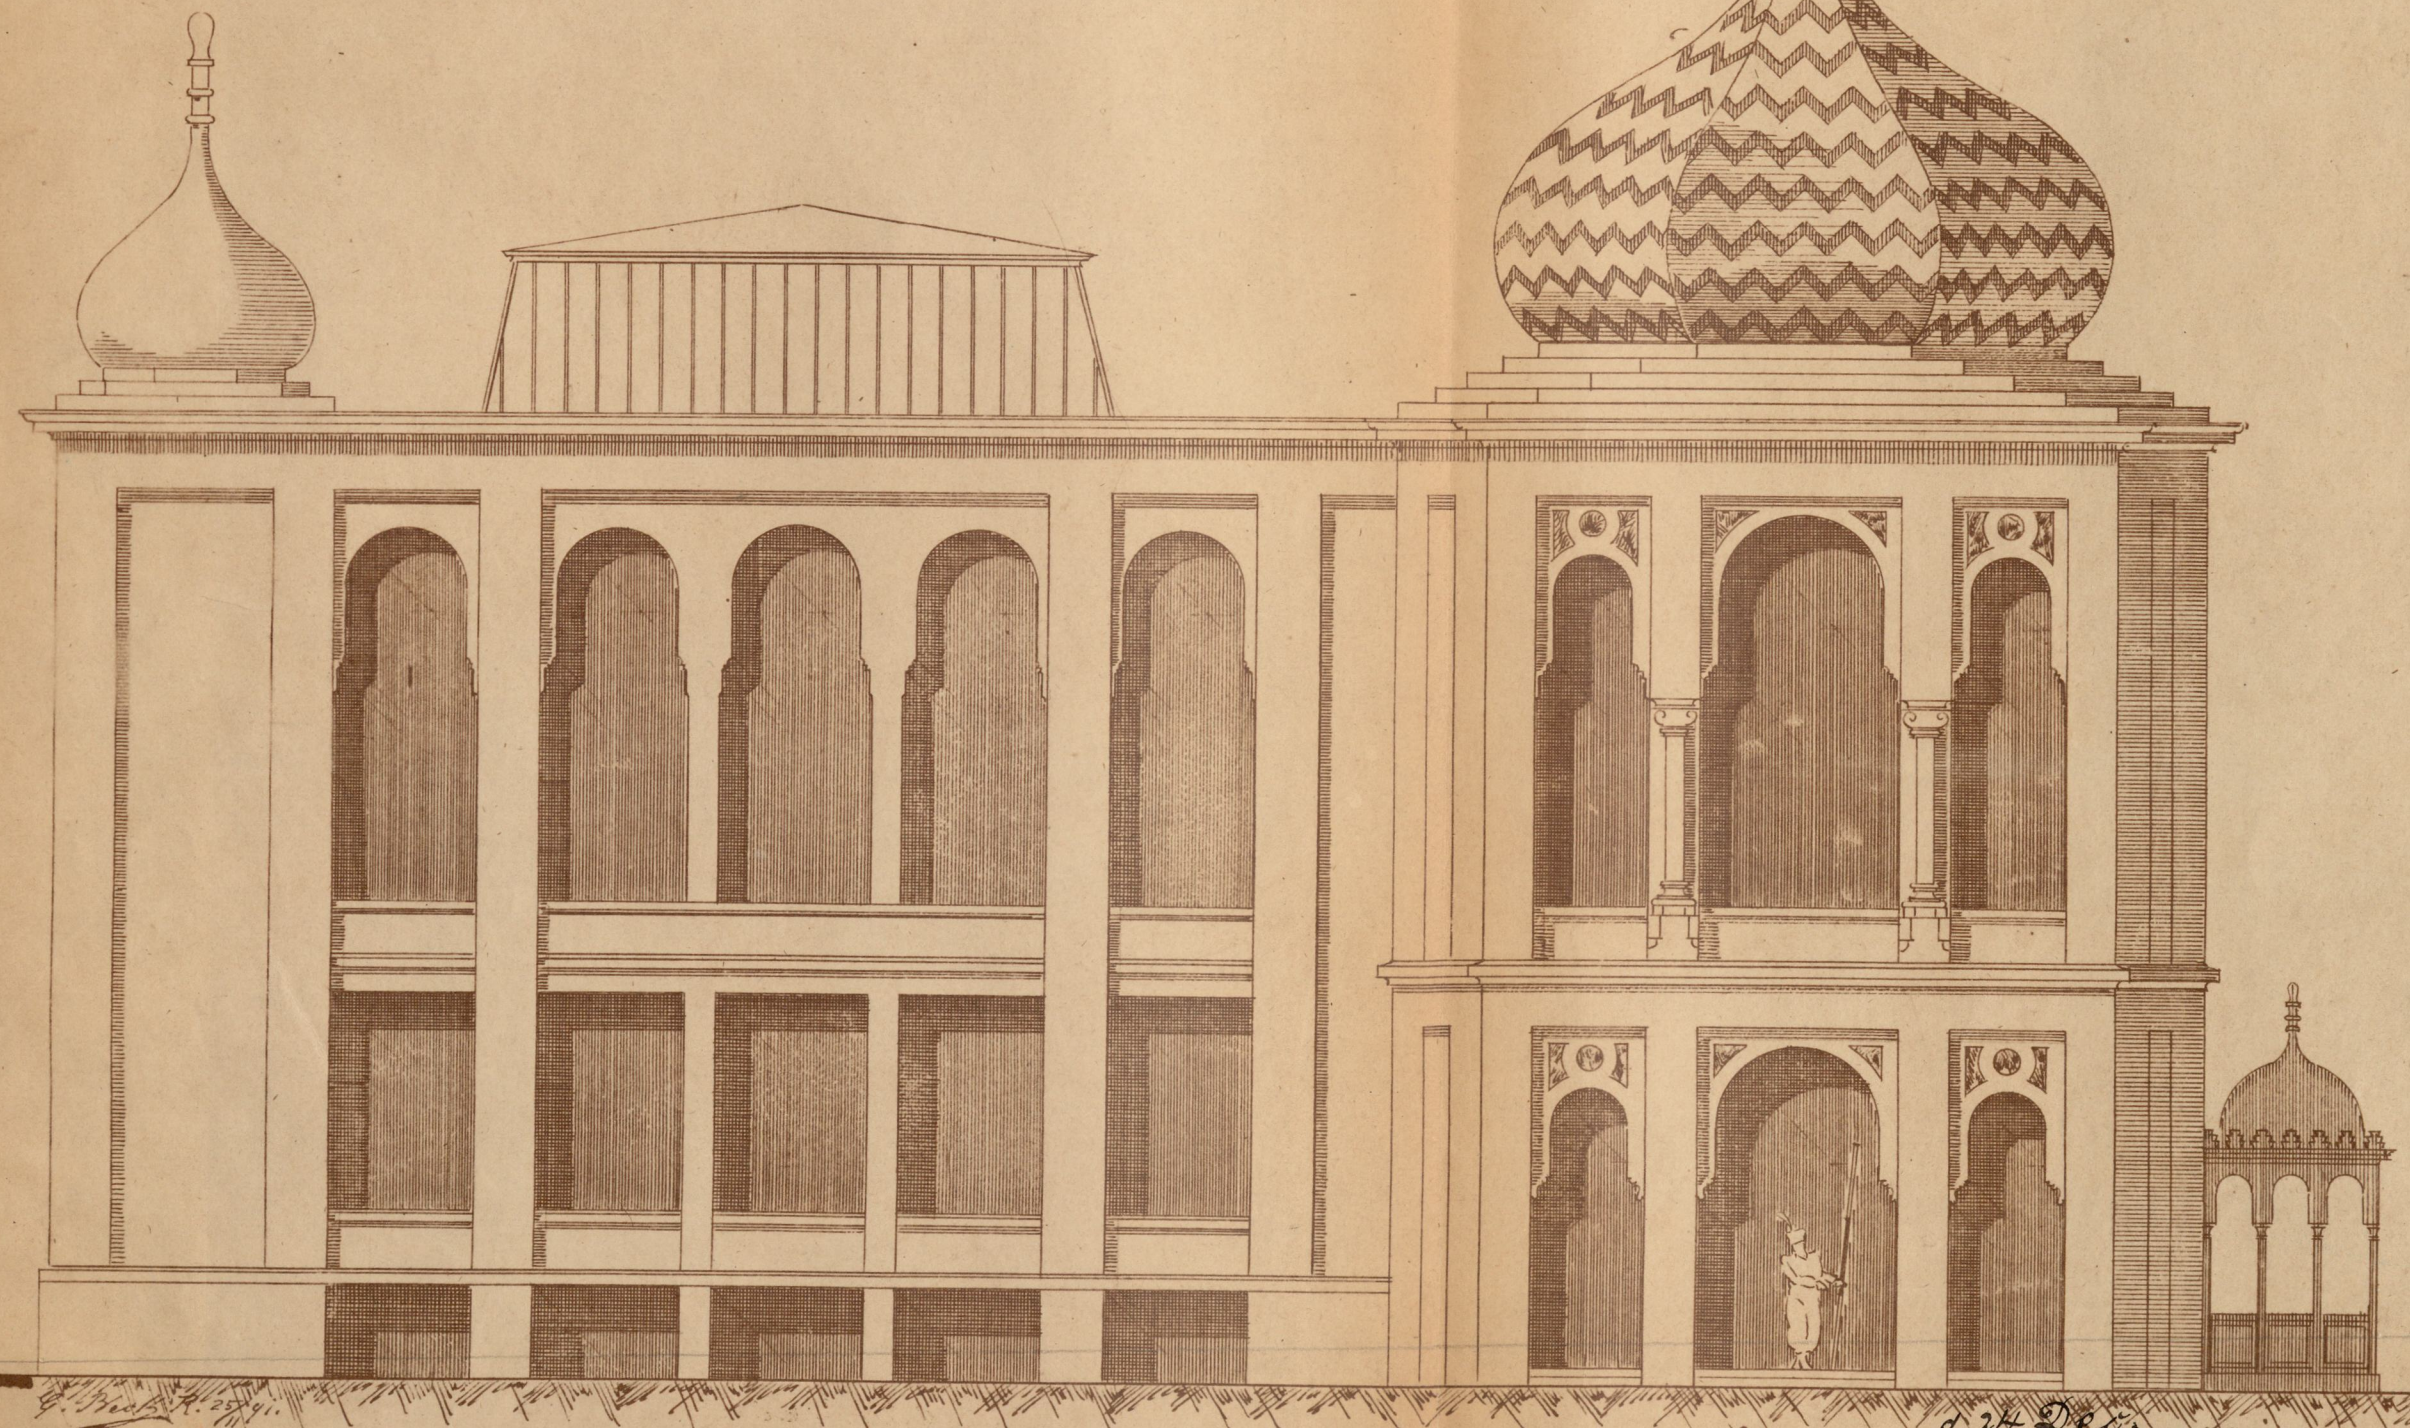

916. = 1:100

St. Petersburg, d. 24. Dec. 1891  
 Wittmann & Stahl  
 Architekten  
 die Bevollmächtigten

Querschnitt II.

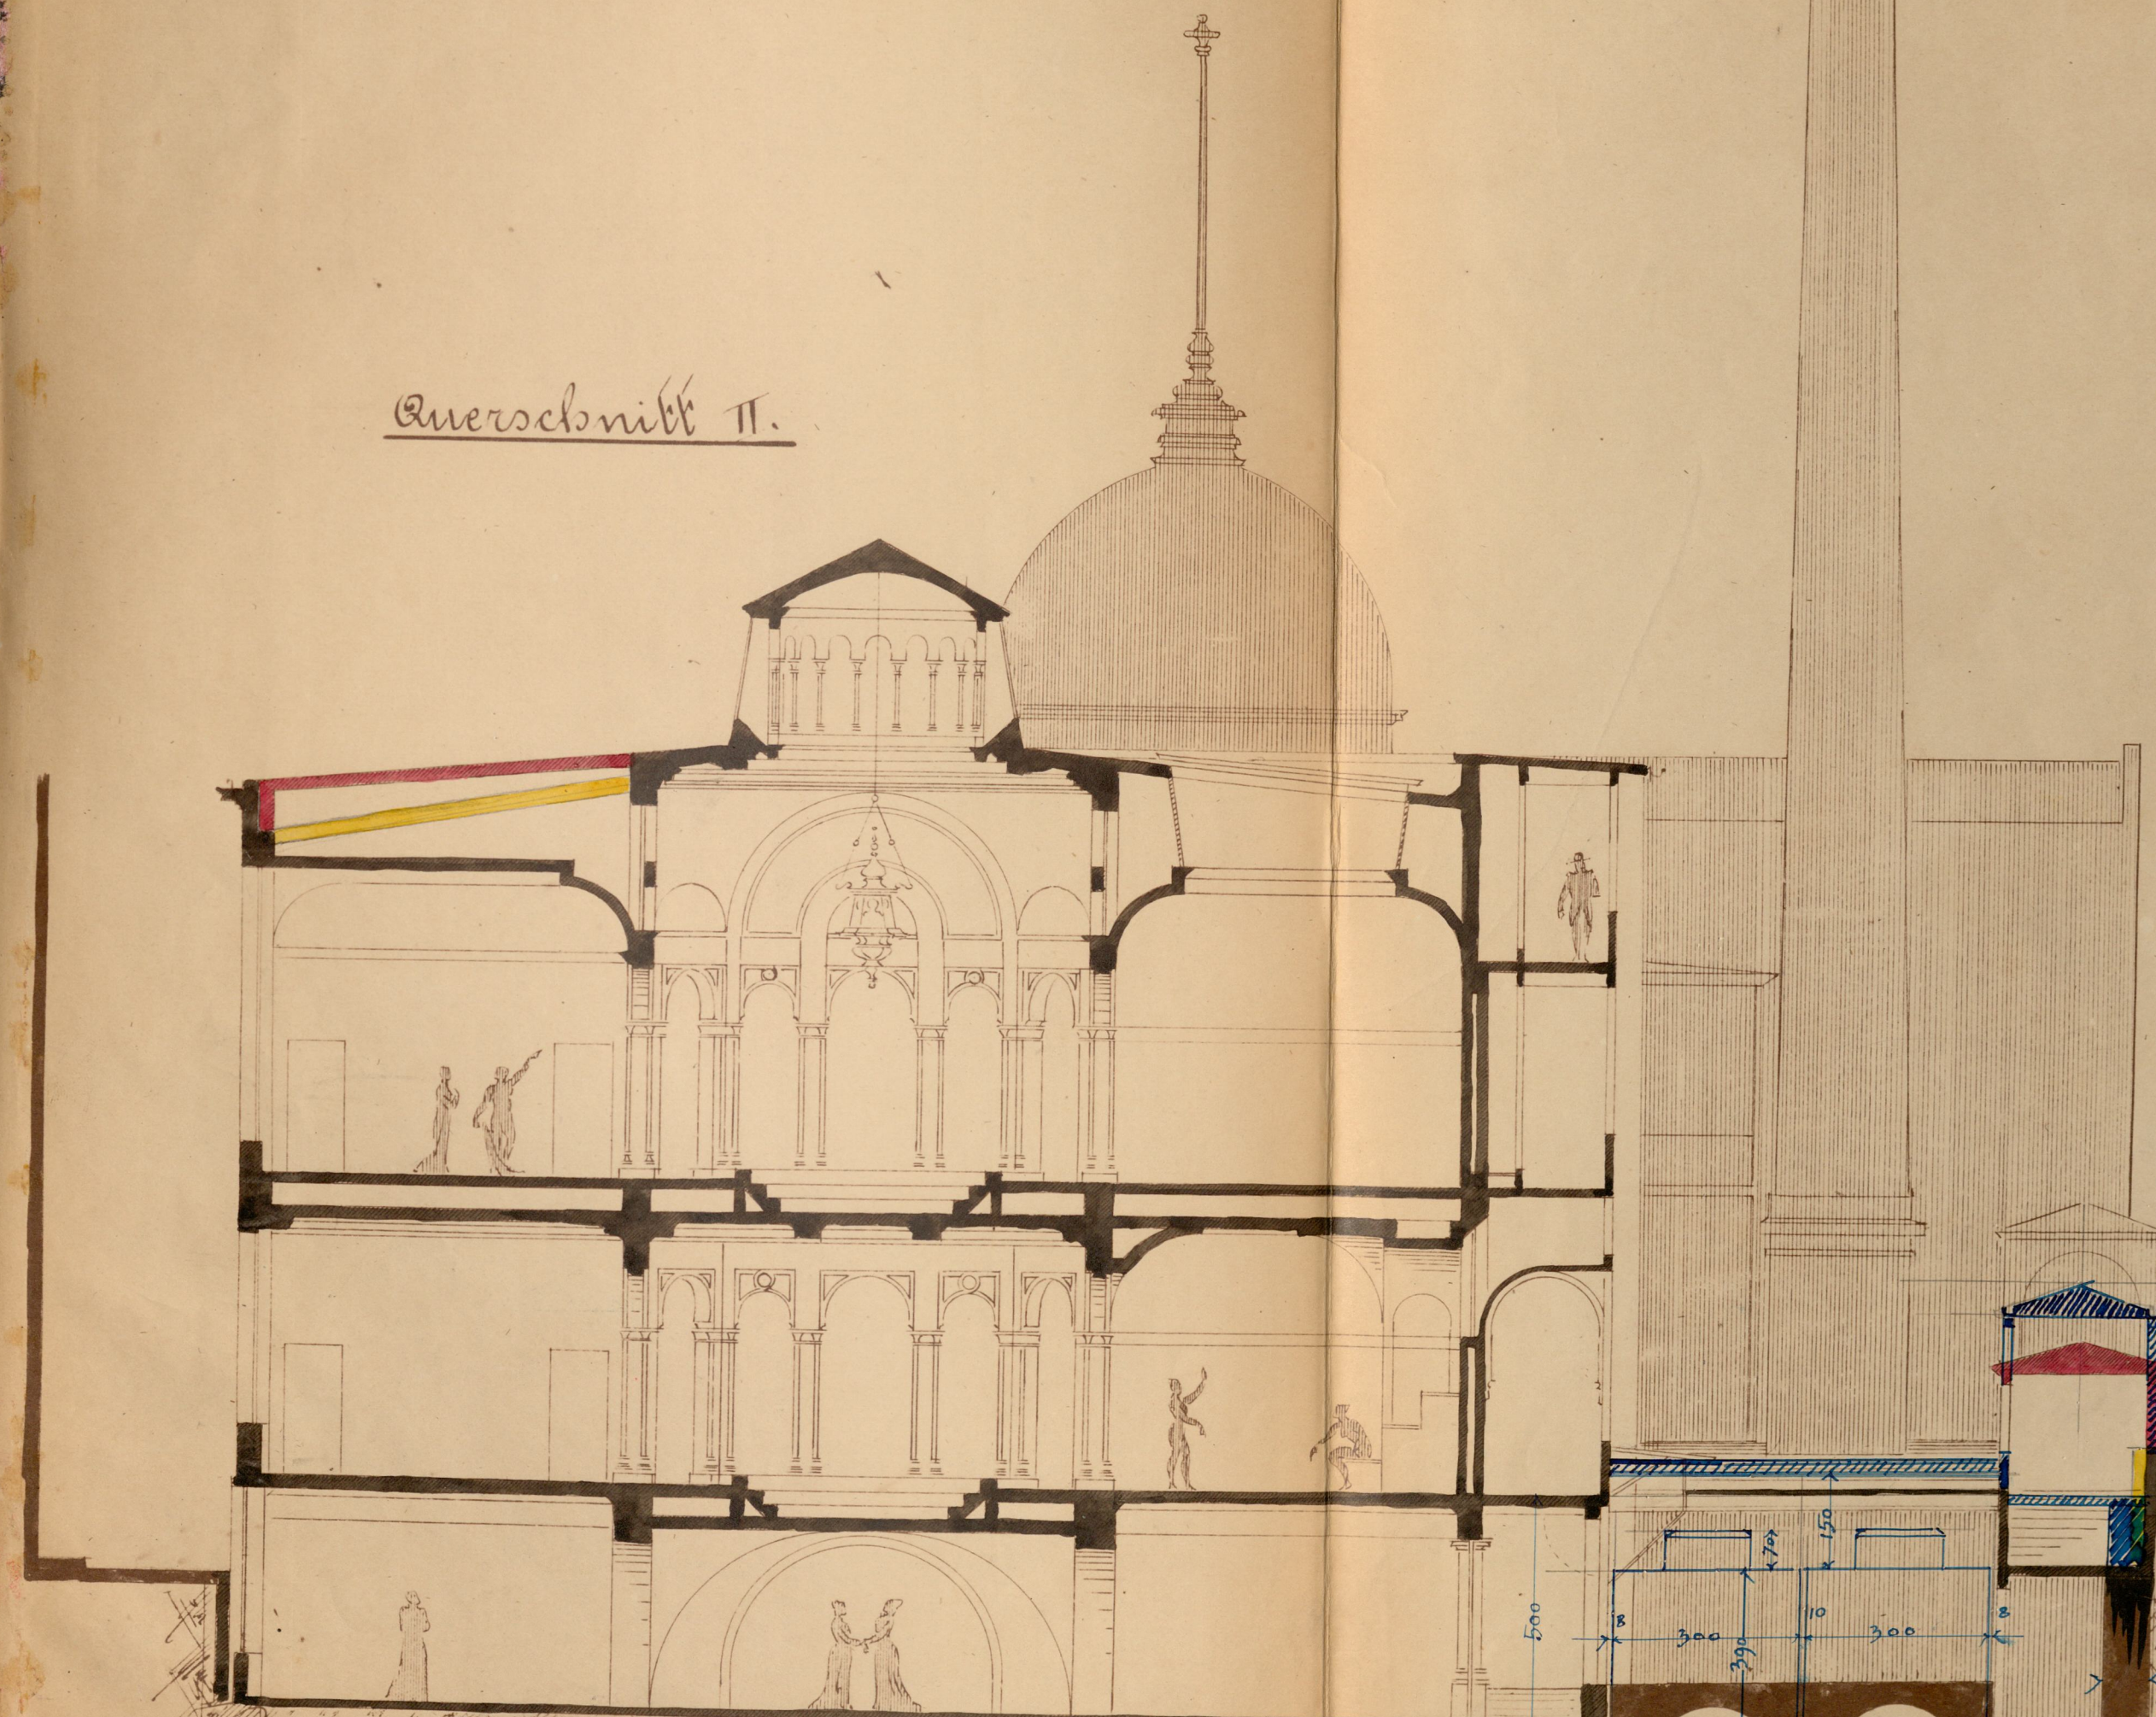

Jan 1884. 24. Dec. 1884. 10m. W. Mann. Stuhl

916 = 1:100

Die Bevölkerung

(Querschnitt (Wohnungsmasse) (Stall).  
nach eingetragt.